




## Załącznik nr 4 do Zapytania ofertowego RYSUNEK Z PROJEKTU BUDOWLANEGO BUDYNKU CHŁODNI SKŁADOWEJ WOLNOSTOJĄCEJ

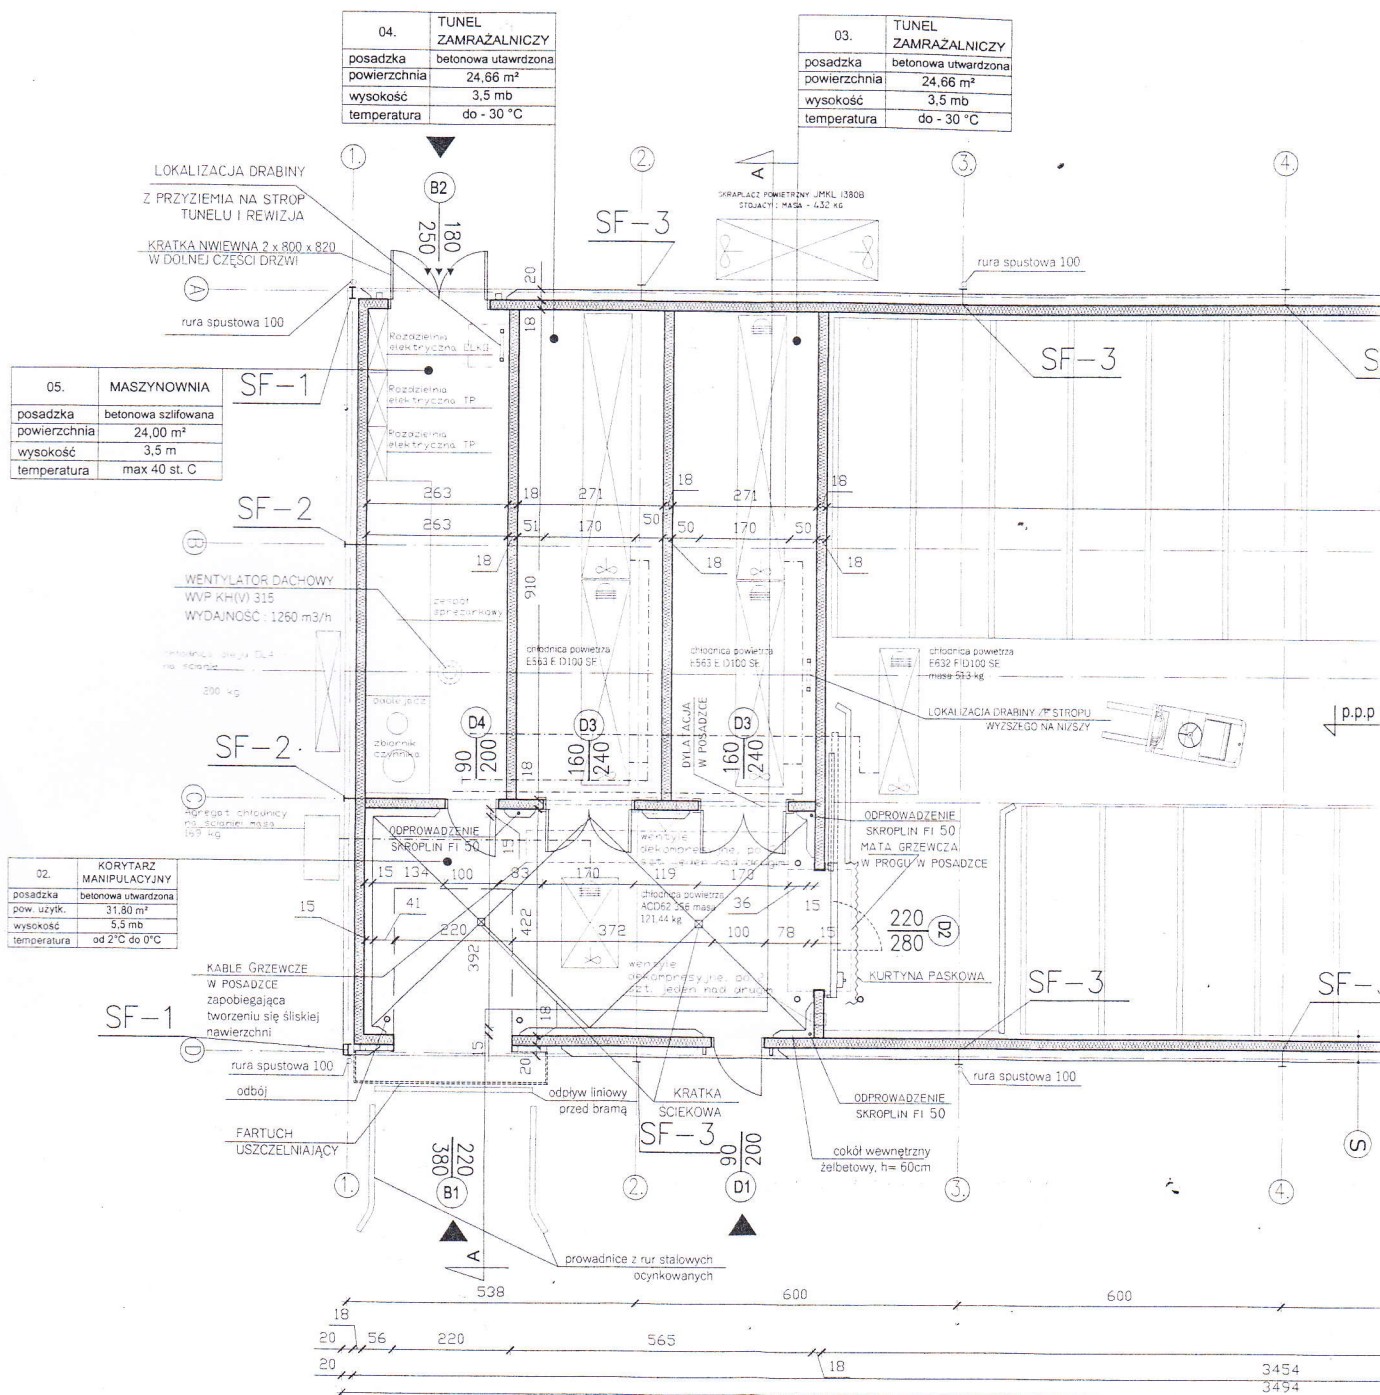



EUROPEJSKI FUNDUSZ ROLNY  
NA RZECZ ROZWOJU  
OBSZARÓW WIEJSKICH





„Europejski Fundusz Rolny na rzecz Rozwoju Obszarów Wiejskich: Europa inwestująca w obszary wiejskie”

RZUT P  
S

STAROSTWO POWIATOWE  
w Świdwinie  
WYDZIAŁ ARCHITEKTURY I BUDOWNICTWA

01.	NISKOTEMPERATUROWA KOMORA SKŁADOWA
posadzka	betonowa utwardzona
powierzchnia	345,31 m <sup>2</sup>
wysokość	7 mb
temperatura	od -18°C do -20 °C

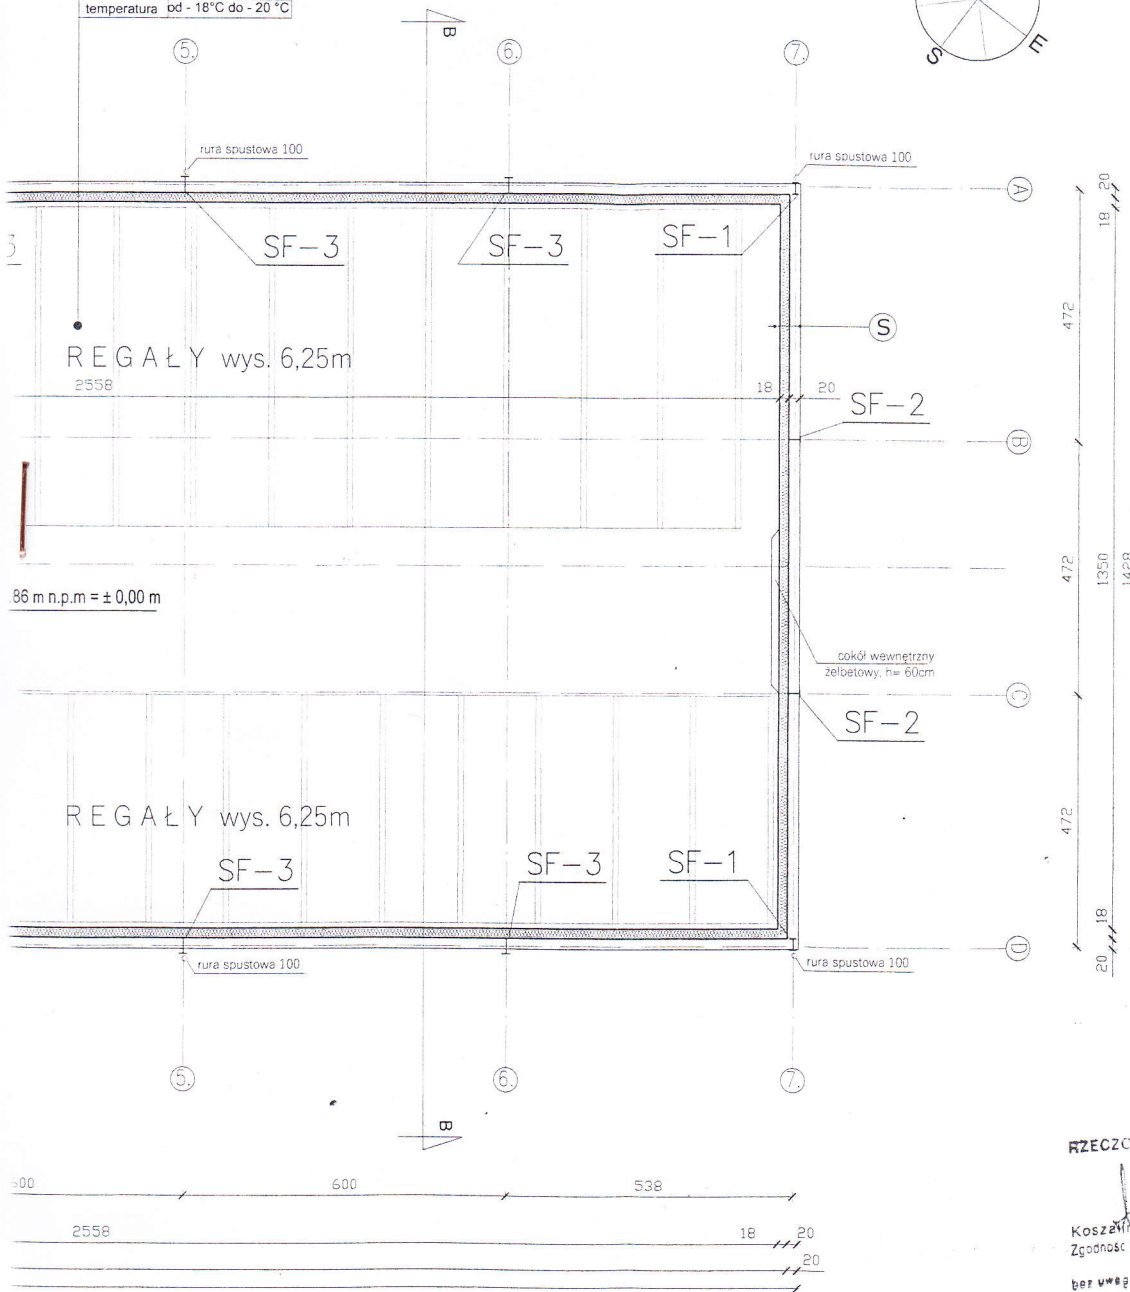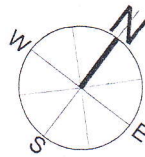

ZESTAWIENIE POWIERZCHNI		
NR	NAZWA	POW.
01.	NISKOTEMPERATUROWA KOMORA SKŁADOWA	
02.	KORYTARZ MANIPULACYJNY	
03.	TUNEL MROŻNICZY	
04.	TUNEL MROŻNICZY	
05.	MASZYNOWNIA	

**S** - ŚCIANA ZEWNĘTRZNA  
 KONSTRUKCJA STALOWA- OCYNKOWANA  
 PŁYTA WARSTWOWA gr 180 cm  
 Z RÓDZIENIEM Z PIANKI POLIURETANOWEJ  
 COKÓŁ ŻELBETOWY 20 cm, h=35cm

RZECZOZNAWCA DO SPRAW ZABEZPIECZEN  
 PRZECIWDZIAŁOWYCH  
 Inż. Kazimierz Kondracki  
 ul. 1000 ppł. KG PSP nr 134/93  
 Koszalin, dnia 26.10.2008 r.  
 Zgodność projektu z wymaganiami technicznymi przysługującymi  
 świadczącym  
 bez uwag

PROJEKT	
KONCEPCYJNY	
ADRES	SZELIG
INWESTOR	BIURO Szelig
PROJEKTOWAŁ	MGR INŻ. nr upr.
SPRAWDZIŁ	MGR INŻ. nr upr.
RYSUJEK	ARCHITEKT
RZUT	
JEDNOSTKA PROJEKTOWA	
P.P.H. "Budagros bis"	





EUROPEJSKI FUNDUSZ ROLNY  
NA RZECZ ROZWOJU  
OBSZARÓW WIEJSKICH



„Europejski Fundusz Rolny na rzecz Rozwoju Obszarów Wiejskich: Europa inwestująca w obszary wiejskie”

RZUT PRZYZIEMIA  
SKALA 1:100

STAROSTWO POWIATOWE  
w Świdwinie  
WYDZIAŁ ARCHITEKTURY I BUDOWNICTWA

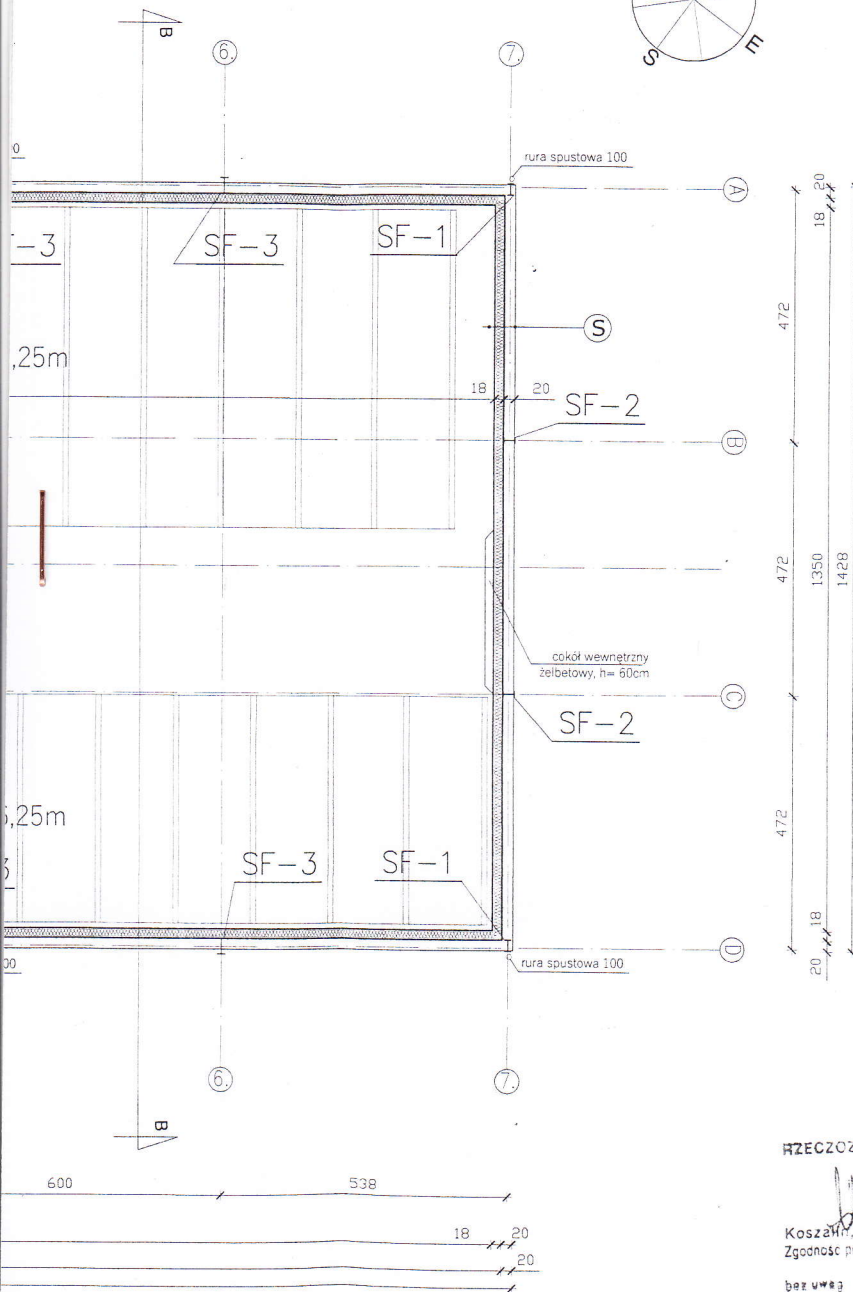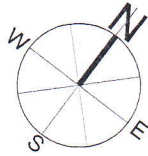

ZESTAWIENIE POWIERZCHNI		
NR	NAZWA	POWIERZCHNIA UŻYTKOWA w m <sup>2</sup>
01.	NISKOTEMPERATUROWA KOMORA SKŁADOWA	345,31
02.	KORYTARZ MANIPULACYJNY	31,80
03.	TUNEL MROŻNICZY	24,66
04.	TUNEL MROŻNICZY	24,66
05.	MASZYNOWNIA	24,00

Ś - ŚCIANA ZEWNĘTRZNA

KONSTRUKCJA STALOWA- OCYNKOWANA  
PŁYTA WARSTWOWA gr 180 cm  
Z RDZENIEM Z PIANKI POLIURETANOWEJ  
COKÓŁ ŻELBETOWY 20 cm, h=35cm

26.10.2015  
25/11/15

*Handwritten signature*

23/11/15

26.10.15  
*Handwritten signature*

HRZECZOZNAWCA DO SPRAW ZABEZPIECZEŃ  
PRZECIWDROGOWYCH

inż. Kazimierz Konoński  
inż. agt. opr. KG PSP nr 134/93  
Koszewo, dnia 26.10.2015 r.  
Zgodność projektu z wymaganiami ochrony przeciwpożarowej  
stwierdzam  
uwagami:

PROJEKT KONCEPCYJNY	CHŁODNIA SKŁADOWA WOLNOSTOJĄCA	
ADRES INWESTYCJI	SZELIGOWO nr 1, 78-320 Pokczyn Zdrój, Dz. nr 35/3, 35/7	
INWESTOR	BIURKOM - FLAMPOL Sp. z o.o. Szeligowo nr 1, 78-320 Pokczyn Zdrój	
PROJEKTOWAŁ	MGR INŻ. ARCH. HUBERT JAN STENZEL nr upr. 82/PPOK/IV/2015	PODPIS <i>Hubert Jan Stenzel</i>
SPRAWOZIŁ	MGR INŻ. ARCH. ROMUALD HRYKÓW nr upr. UAN/U/7210/584/87	PODPIS <i>Romuald Hryków</i>
RYSLINEX	ARCHITEKTONICZNY	DATA 10.10.2015 SKALA 1:100 NR RYS. 2
RZUT PRZYZIEMIA		
JEDNOSTKA PROJEKTOWA: P.P.H. "Budagros bis" Sp. z o.o.; Koszalin ul. Mieszka 124		

*Handwritten signature*